


ตัวอย่างการวาดแผนผังประกอบการขออนุญาตคลินิก

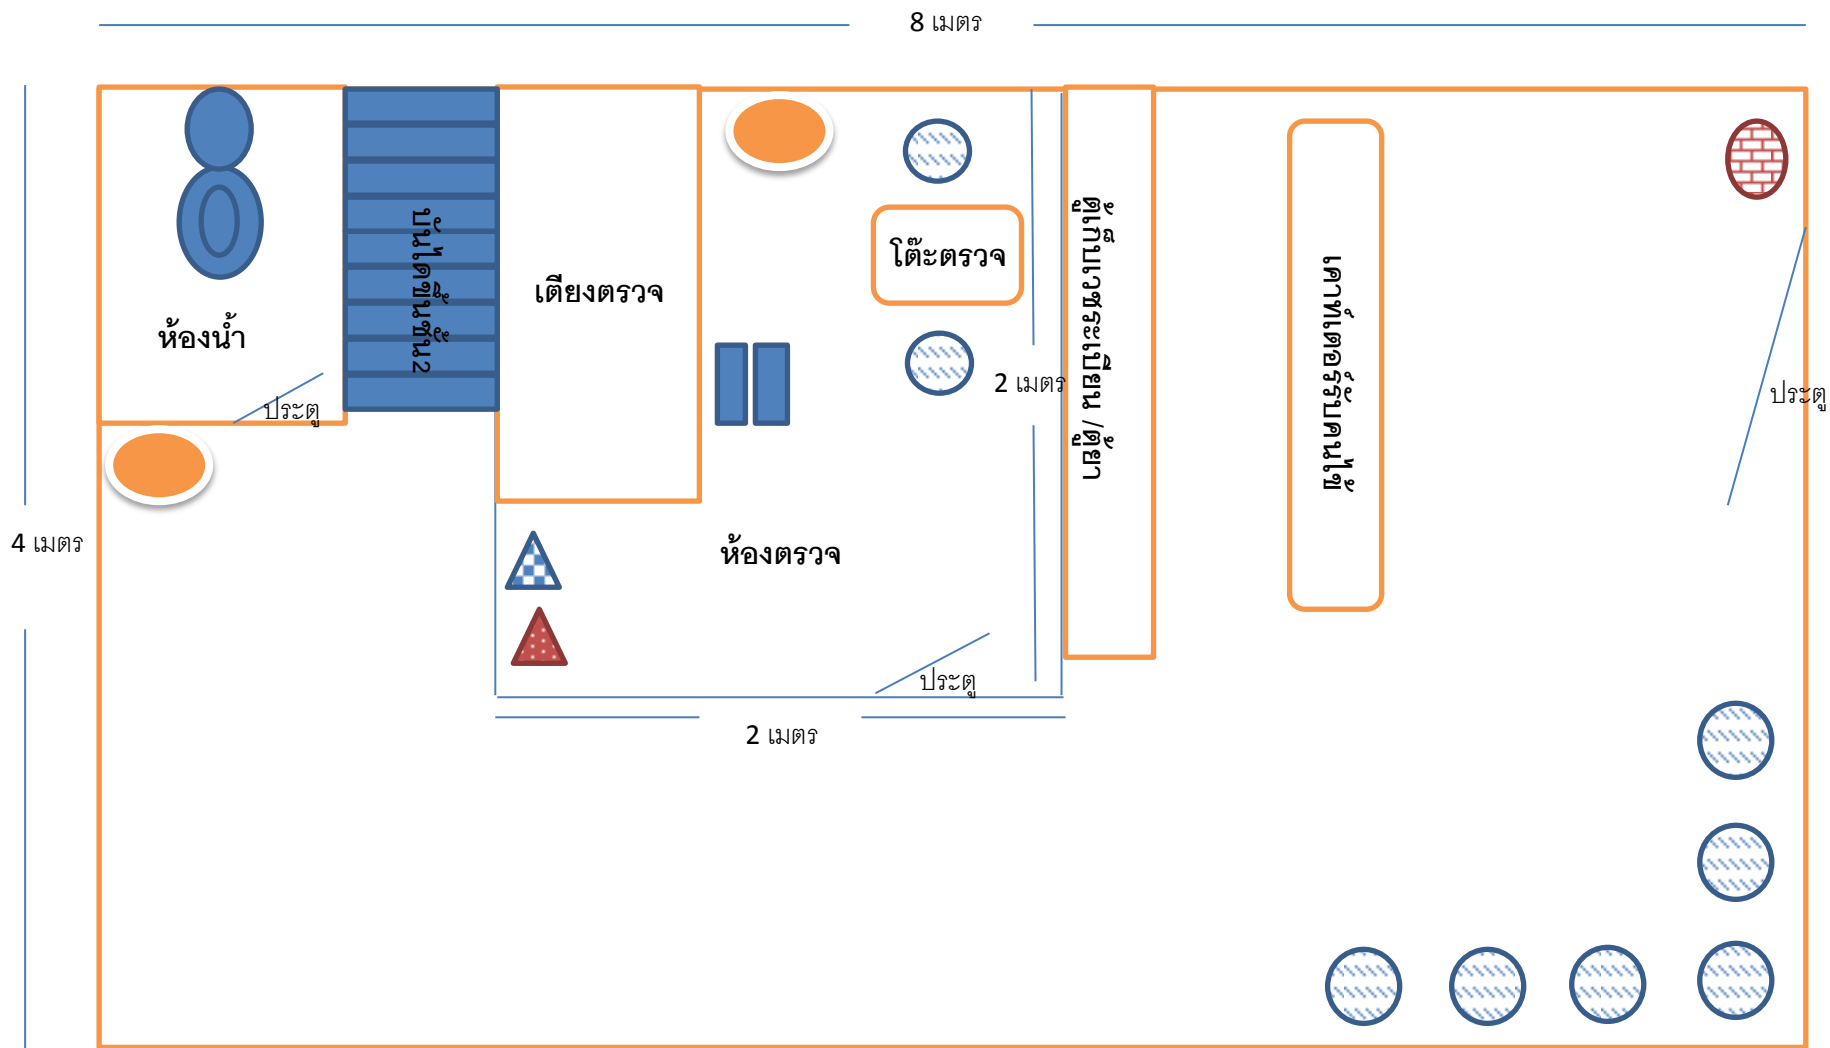

ถังขยะทั่วไป



ถังขยะติดเชื้อ



เก้าอี้



ถังดับเพลิง



อ่างล้างมือ